

LOTE 07

LOTE 08

LOTE 10

LOTE 09

i=19%

i=19%

PROJECTAR
arquitectura.engenharia.design

Rua 31 de Janeiro, nº101 | 2500-118 Caldas da Rainha

especialidade
PROJECTO DE ARQUITECTURA

requerente

projecto
CONSTRUÇÃO DE MORADIA UNIFAMILIAR E MURO

local da obra
RUA DO BARQUEIRINHO | FAMILIÇÃO | NAZARÉ

data
NOV./23



Técnico Responsável
Sandra Oliveira - 6546 OA

título do desenho
PLANTA DE IMPLANTAÇÃO

escala
1/100

Desenho

01

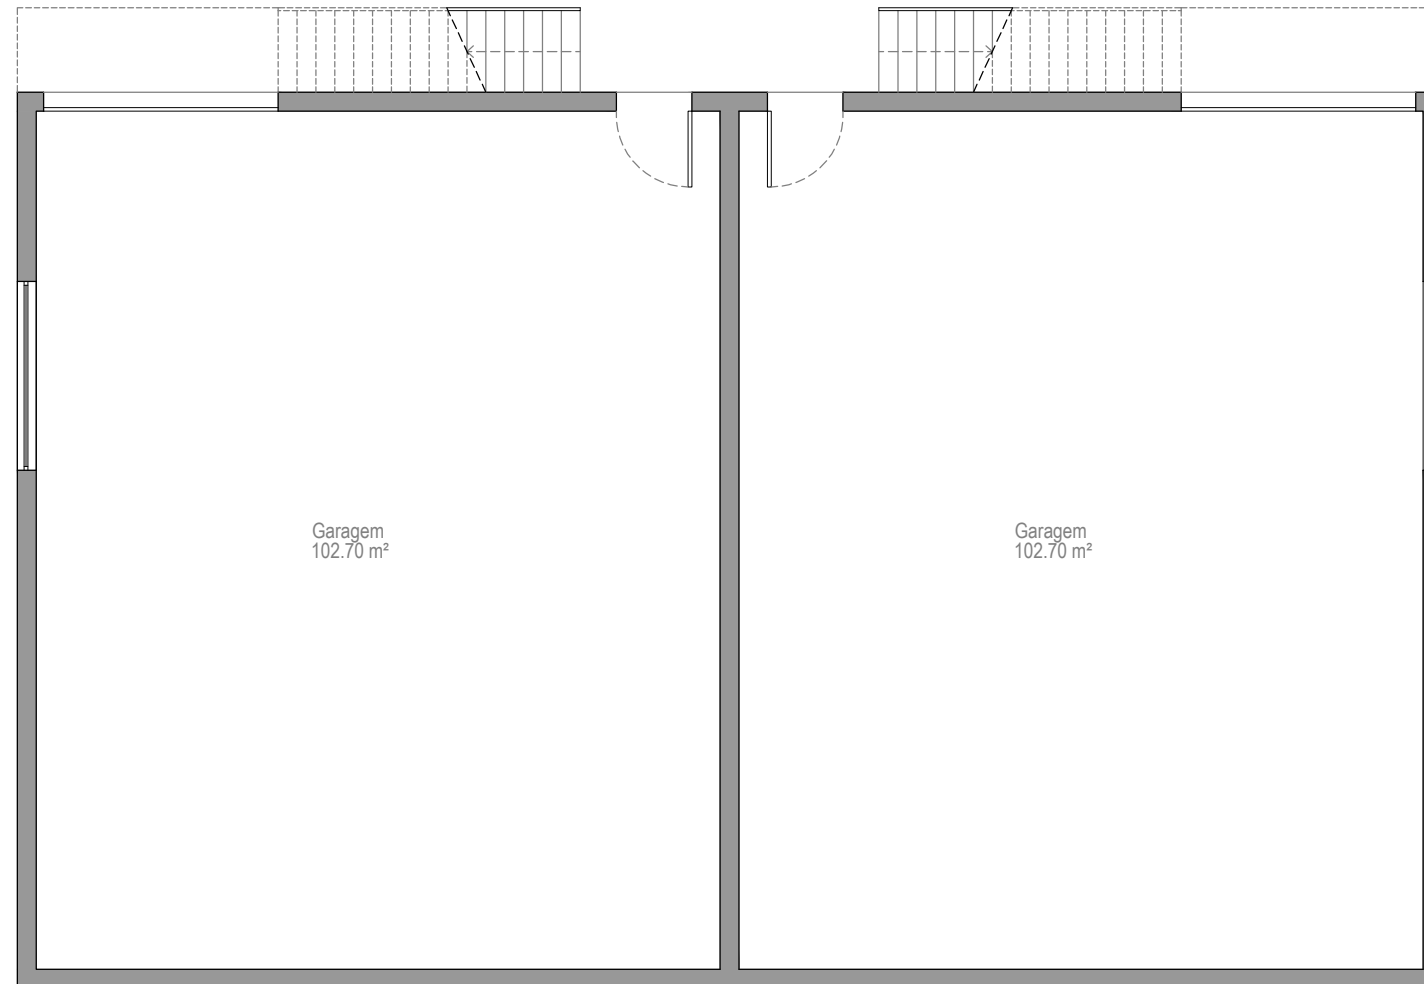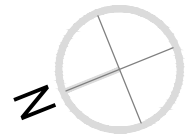



PROJECTAR
arquitectura. engenharia. design

Rua 31 de Janeiro, nº101 | 2500-118 Caldas da Rainha

especialidade PROJECTO DE ARQUITECTURA	requerente		
projecto CONSTRUÇÃO DE MORADIA UNIFAMILIAR E MURO	local da obra RUA DO BARQUEIRINHO FAMILIÇÃO NAZARÉ		
data NOV./23	Técnico Responsável Sandra Oliveira - 6546 OA	título do desenho PLANTA DA CAVE	escala 1/100

Desenho

02

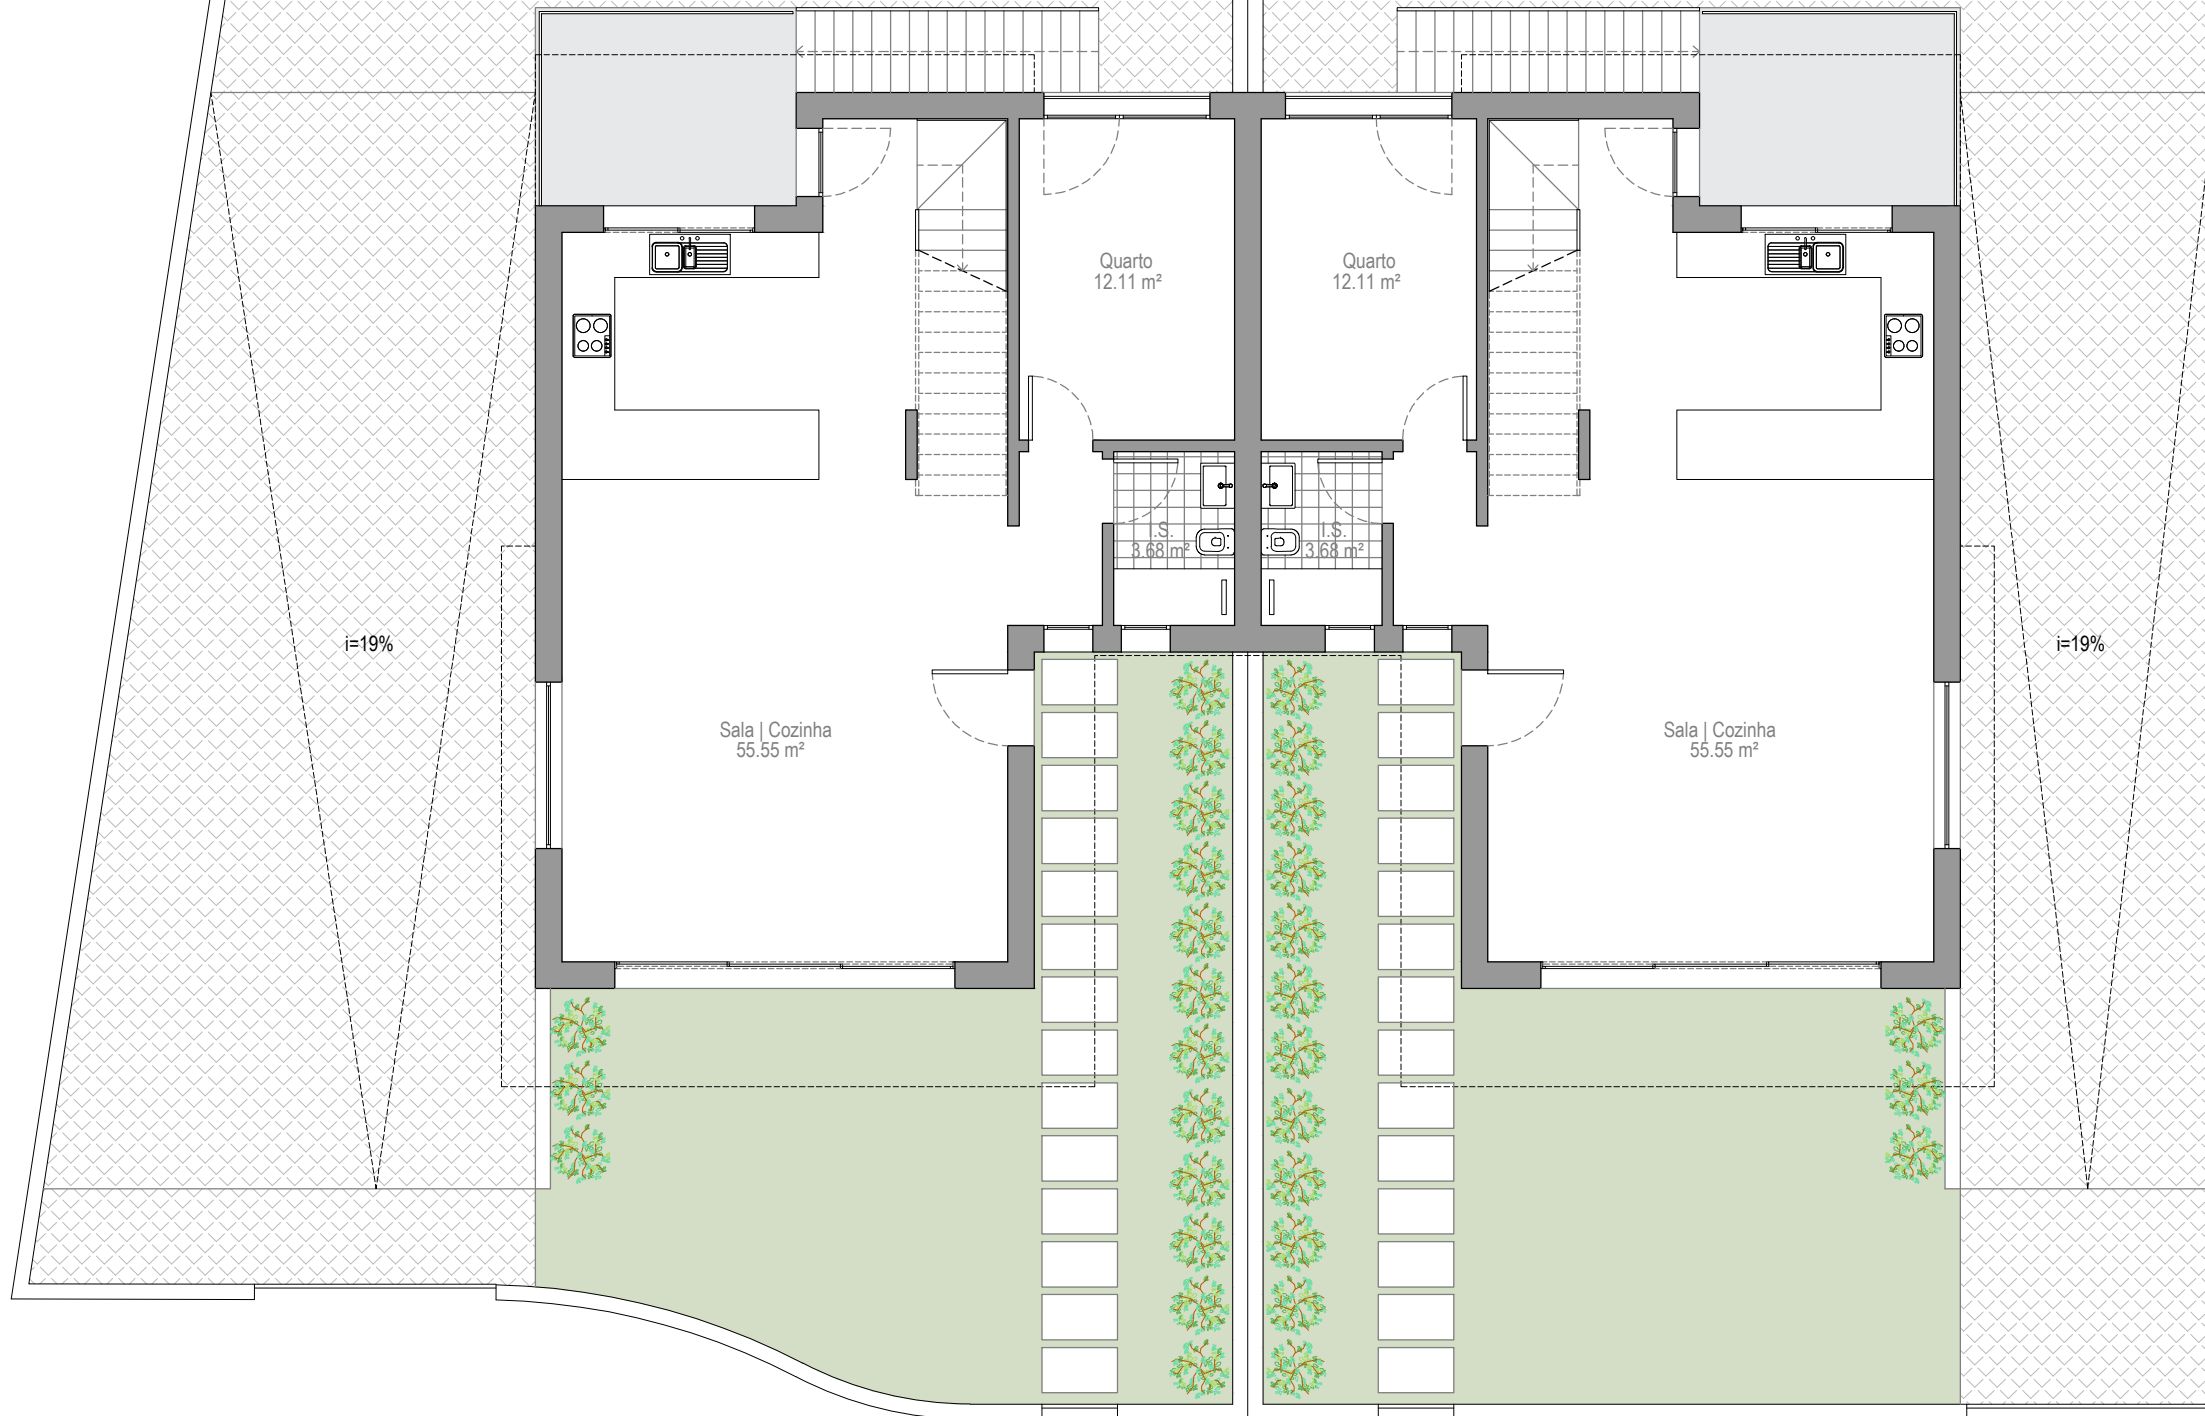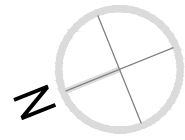



PROJECTAR
arquitectura.engenharia.design

Rua 31 de Janeiro, nº101 | 2500-118 Caldas da Rainha

especialidade PROJECTO DE ARQUITECTURA	requerente		
projecto CONSTRUÇÃO DE MORADIA UNIFAMILIAR E MURO	local da obra RUA DO BARQUEIRINHO FAMILIÇÃO NAZARÉ		
data NOV./23	Técnico Responsável Sandra Oliveira - 6546 0A	título do desenho PLANTA DO RÉS DO CHÃO	escala 1/100

Desenho

03

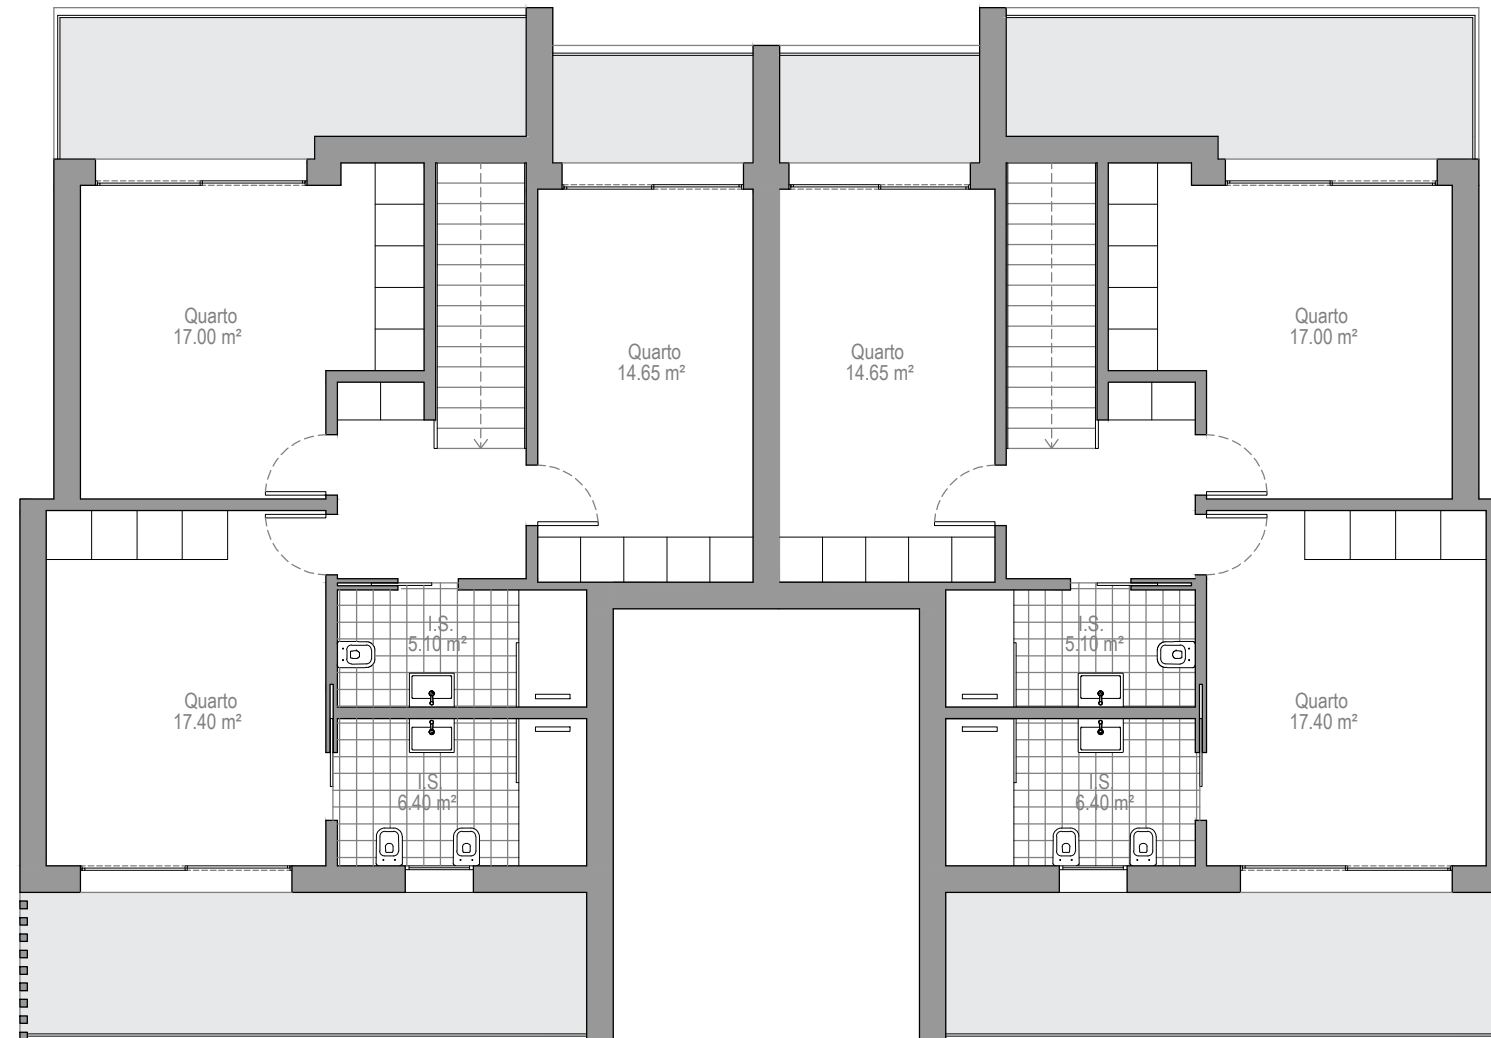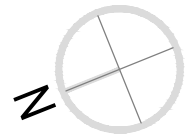

PROJECTAR
arquitectura. engenharia. design

Rua 31 de Janeiro, nº101 | 2500-118 Caldas da Rainha

especialidade PROJECTO DE ARQUITECTURA	requerente		
projecto CONSTRUÇÃO DE MORADIA UNIFAMILIAR E MURO	local da obra RUA DO BARQUEIRINHO FAMILIÇÃO NAZARÉ		
data NOV./23	Técnico Responsável Sandra Oliveira - 6546 OA	título do desenho PLANTA DO PISO 1	escala 1/100

Desenho

04